



FELSŐTELEKES

TELEPÜLÉSRENDEZÉSI TERV
SZABÁLYOZÁSI TERV
M = 1 : 10 000
KÜLTERÜLET
(beépítésre nem szánt terület)

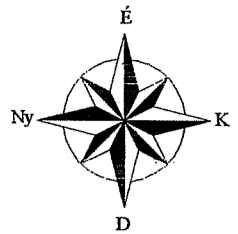

JELMAGYARÁZAT

- Közigazgatási terület határa
- Beépítésre szánt területek (meglévő)
- Szabályozási vonal
- Övezeti határ
- Közút tengelye
- Turistaút
- Rudabányai Őshominida lelőhely Természetvédelmi Terület
- Országos ökológiai hálózat övezete (OTfT)
- NATURA 2000 SCI terület (Aggteleki-karszt és peremterületei HUAN20001)
- Kiemelten érzékeny felszín alatti vízminőségvédelmi terület övezetének határa (OTfT)
- Bányatelek határa
- Ásványvagyon-kutató terület határa
- Védőtávolság
- Régészeti lelőhely
- Bánya
- Robbanóanyag raktár
- Várrom

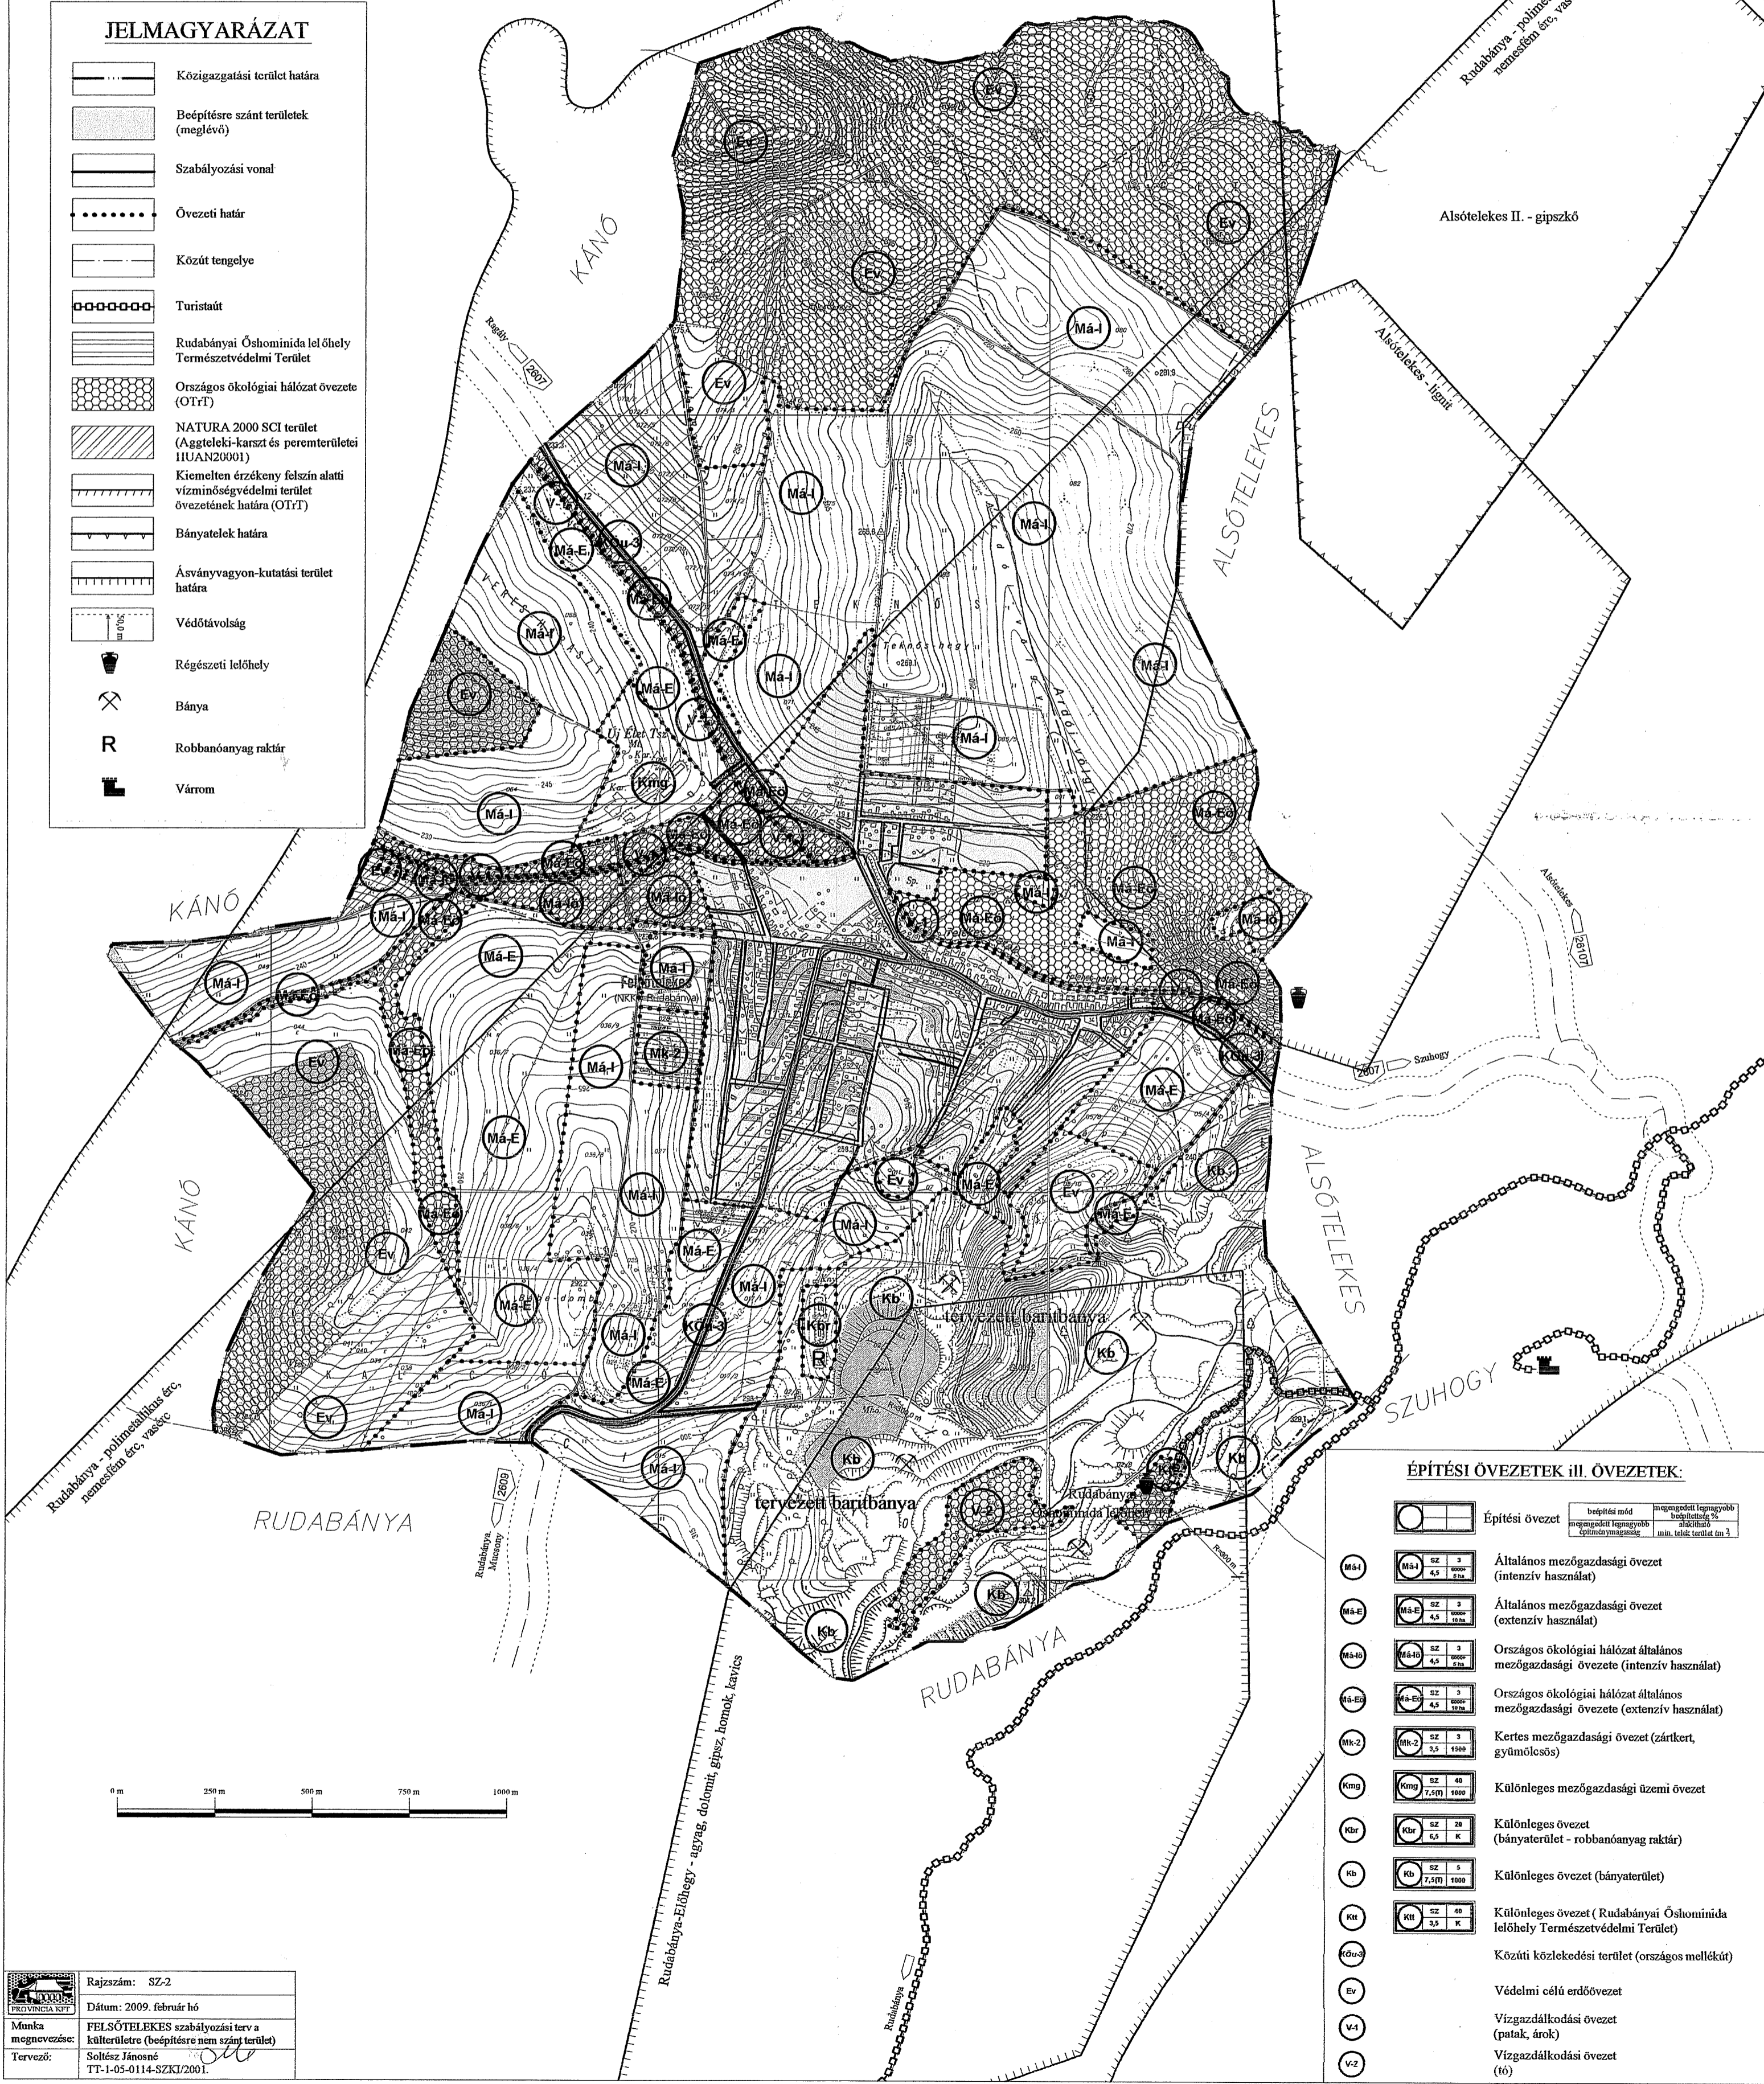

ÉPÍTÉSI ÖVEZETEK ill. ÖVEZETEK:

	Építési övezet	beépítési mód	megengedett legnagyobb beépítési %	megengedett legnagyobb alálátó építmény magassága	min. telek terület (m ²)
Má-I	Má-I	SZ 3	4,5	1000	2 ha
Má-E	Má-E	SZ 3	4,5	1000	10 ha
Má-10	Má-10	SZ 3	4,5	1000	2 ha
Má-E10	Má-E10	SZ 3	4,5	1000	10 ha
Mk-2	Mk-2	SZ 3	3,5	1500	
Kmg	Kmg	SZ 40	7,50	1000	
Kbr	Kbr	SZ 20	6,5	K	
Kb	Kb	SZ 5	7,50	1000	
KH	KH	SZ 40	3,5	K	
KÖu-3	KÖu-3				
Ev	Ev				
V-1	V-1				
V-2	V-2				